


KOESTER Polska Sp. z o.o., 31-670 Kraków, ul. Powstańców 127/14, tel./fax 012/ 411 49 94
www.koester.pl <<http://www.koester.pl>> e-mail: info@koester.pl

Ściana budynku

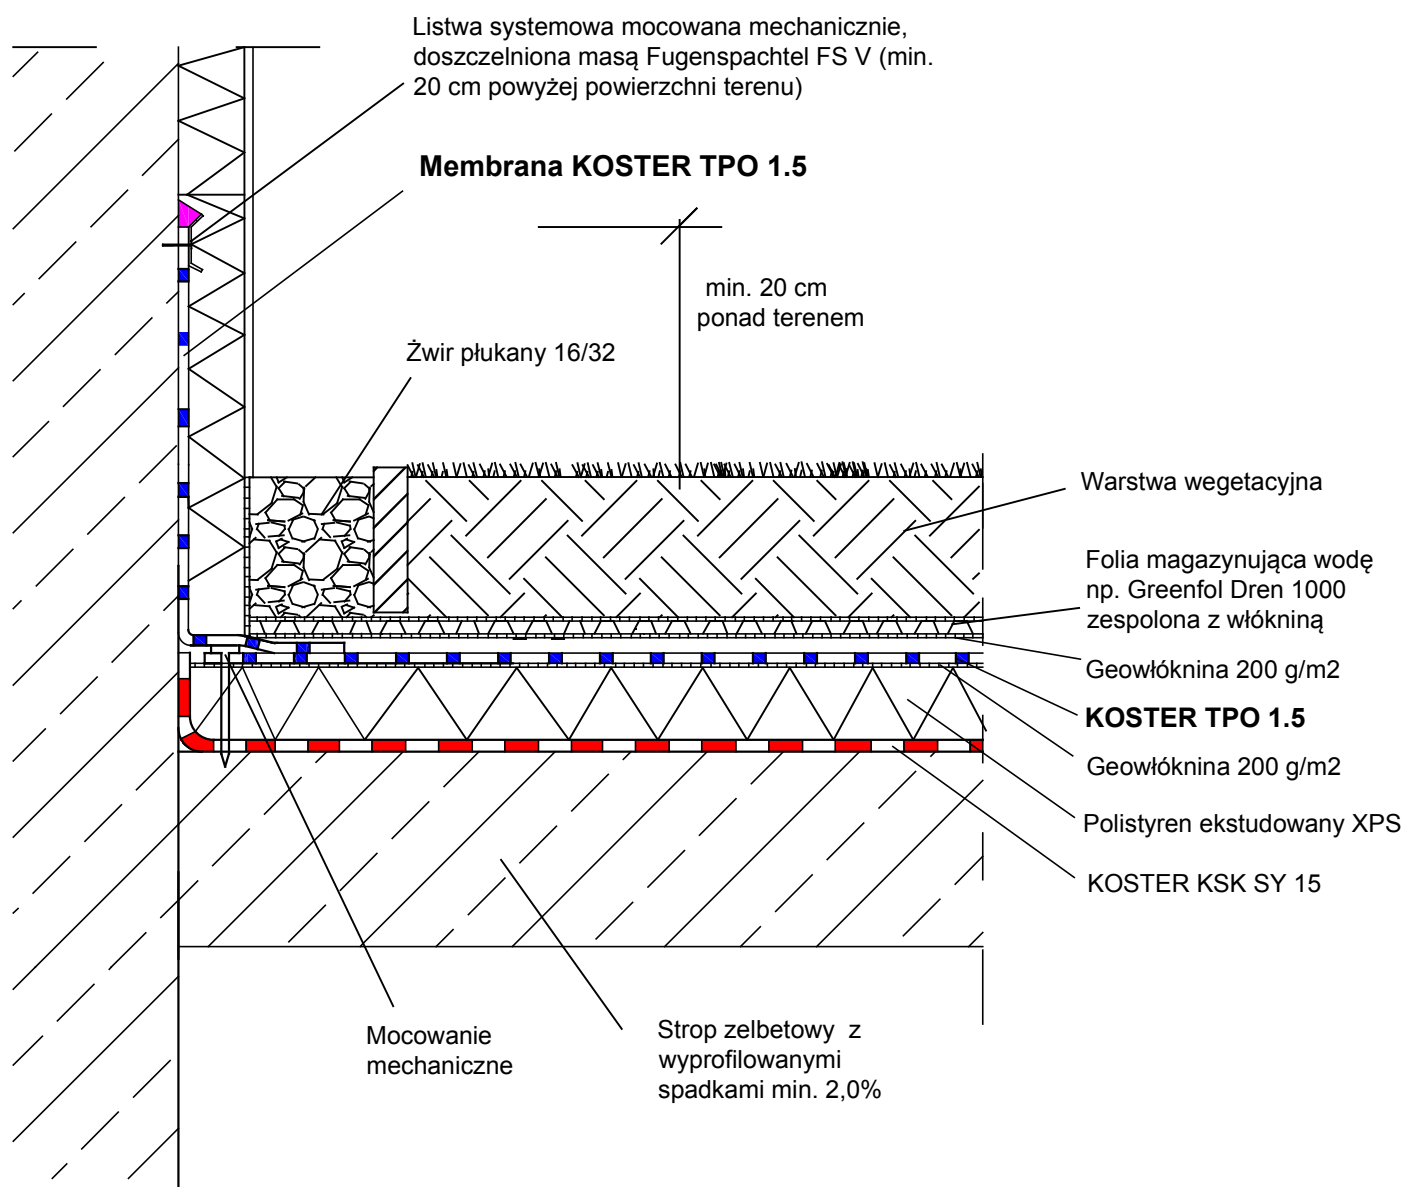

Niniejszy rysunek przedstawia ogólny schemat wykonania hydroizolacji i wymaga za każdym razem kontaktu z działem technicznym KOESTER POLSKA i adaptacji do konkretnego obiektu, uwzględnienia warunków wodno-gruntowych, rodzaju konstrukcji, obciążeń, wymiarów itp. Rysunek szczegółowy powinien być zaakceptowany przed realizacją przez projektanta i inspektora nadzoru. W czasie wykonywania robót należy stosować się do zaleceń zawartych w instrukcjach technicznych produktów KOSTER oraz do ogólnych reguł sztuki budowlanej.

Wymiary i typy taśm uszczelniających oraz wkładek uszczelniających należy dopasować do warunków wodno-gruntowych, rodzaju i wymiarów konstrukcji itp.